Wolfgang-Pauli-Straße 2, 4020 Linz | Büro / Praxis | Objektnummer: 120

DIREKT VOM EIGENTÜMER - exklusive Büros im Techbase Linz/ Bauteil 4, teilbar

Ihre Ansprechpartnerin

Theresia Prechtl

Immobilienmanagement

+43 732 673 500 - 333

+43 664 96 25 241

theresia.prechtl@neuson-real.com

www.neuson-real.com

DIREKT VOM EIGENTÜMER - exklusive Büros im Techbase Linz/ Bauteil 4, teilbar

Lage

Linz Stadt, direkte Autobahn- und Straßenbahnanbindung, vis-à-vis Wifi OÖ, Nähe Linz AG, ÖAMTC, Hotel Ibis Style

Beschreibung

Auf dem Siemens Gelände an der Wolfgang-Pauli-Straße gegenüber dem WIFI OÖ errichtet die NEUSON REAL GmbH die "**Techbase Linz"** - ein Campus für innovative Unternehmen. Es sind ein Konferenzzentrum, Restaurant, Cafe, Lebensmittelmarkt als auch gestaltete Terrasse, Grün- und Aufenthaltsbereiche für Firmen und Mitarbeiter direkt am Campus vorgesehen.

Das Projekt besticht durch seinen idealen Standort, da sich die notwendige Infrastruktur im Nahbereich befindet - Straßenbahn, Bus, Autobahnanschluss, Einkaufsmöglichkeiten, Kinderbetreuungseinrichtungen, etc.

Die "Techbase Linz" soll als **Innovations- und Technologieschmiede** für moderne und bereits etablierte Unternehmen dienen, aber auch Platz für jungen Unternehmen zur Entfaltung und Weiterentwicklung bieten. Das Projekt wird in 3 Bauetappen errichtet. Die Fertigstellung bzw. der Bezug der verschiedenen Bauetappen ist mit 2022, 2023 und 2024 geplant. Der Bau hat bereits begonnen.

Es wird eine multifunktionale Business-Infrastruktur zu Verfügung gestellt, welche den heutigen technischen Anforderungen gerecht wird. Das städtebauliche Konzept sieht drei boomerangförmige und ein 10-geschossiges Gebäude vor, welche das zentrale bestehende Siemens-Gebäude (wird komplett saniert) im Campus integriert. Alle Bauteile sind über Gehwege miteinander verbunden.

Als markanter Hochpunkt steht das 10-geschossige Gebäude (Office Tower) im Nord- Westen des Areals, welcher eine enorme Signalwirkung entlang der Autobahn bewirkt.

Freie Mietflächen:

Büroflächen - BT 1

mögl. Mietfläche: ca. 1.635 m² (teilbar)

Büroflächen - BT 3

mögl. Mietfläche ges.: ca. 3.262 m² (teilbar)

Regelgeschoß: ca. 1.631 m² (2.OG, 3.OG noch frei)

Büroflächen - BT 4

mögl. Mietfläche ges.: ca. 4.568 m² (teilbar)

davon Shopanteil: ca. 613 m² (EG)

Regelgeschoß Büro: ca. 989 m² (1.OG - 4.OG)

Alle Büroräume werden mit hochwertigen Materialien und Klima ausgestattet. In der jetzigen Planungsphase können Mieterwünsche gerne noch miteinbezogen werden!

Über unsere Homepage www.techbase-linz.at finden Sie noch weitere Details und Visualisierungen zum Projekt.

Gerne überzeugen wir Sie auch vom Campus „Techbase Linz“ in einem persönlichen Gespräch und würden uns über einen gemeinsamen Termin freuen.

Bei Fragen stehen wir natürlich jederzeit zur Verfügung.

++ Direkt vom Eigentümer - keine Provision ++

Eckdaten

Nutzfläche:	ca. 4.568 m²	Nutzungsart:	Gewerbe
Bürofläche:	ca. 4.568 m²	Beziehbar:	Ende 2024
		Heizung:	Fernwärme
Etage:	EG - 4.OG		
Stellplätze:	1040		

Ausstattung

Boden:	Doppelboden	Gastronomie:	Kantine / Cafeteria
Fahrstuhl:	Personenaufzug	Stellplatzart:	Tiefgarage
Belüftung:	Klimaanlage		

Preisinformationen

Gesamtmiete:	auf Anfrage	Kaution:	3 Bruttomonatsmieten

NEUSON REAL GMBH

Weitere Fotos

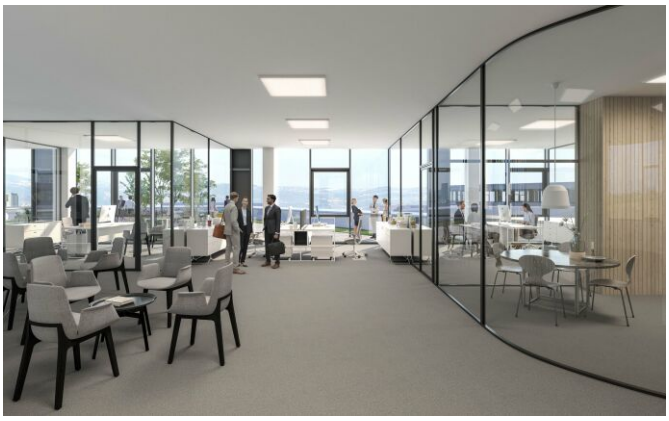

Lage

Wolfgang-Pauli-Straße 2, 4020 Linz

Infrastruktur/Entfernungen (POIs)

Gesundheit

Arzt	900 m
Apotheke	650 m
Krankenhaus	800 m
Klinik	1.325 m

Nahversorgung

Supermarkt	450 m
Bäckerei	325 m
Einkaufszentrum	900 m

Verkehr

Bus	125 m
Straßenbahn	100 m
Bahnhof	825 m
Autobahnanschluss	400 m
Flughafen	2.750 m

Kinder & Schulen

Kindergarten	425 m
Schule	425 m
Universität	2.350 m
Höhere Schule	2.700 m

Sonstige

Bank	675 m
Geldautomat	675 m
Post	1.275 m
Polizei	1.275 m

Angaben Entfernung Luftlinie / Quelle: OpenStreetMap

NEUSON REAL GMBH

Plan

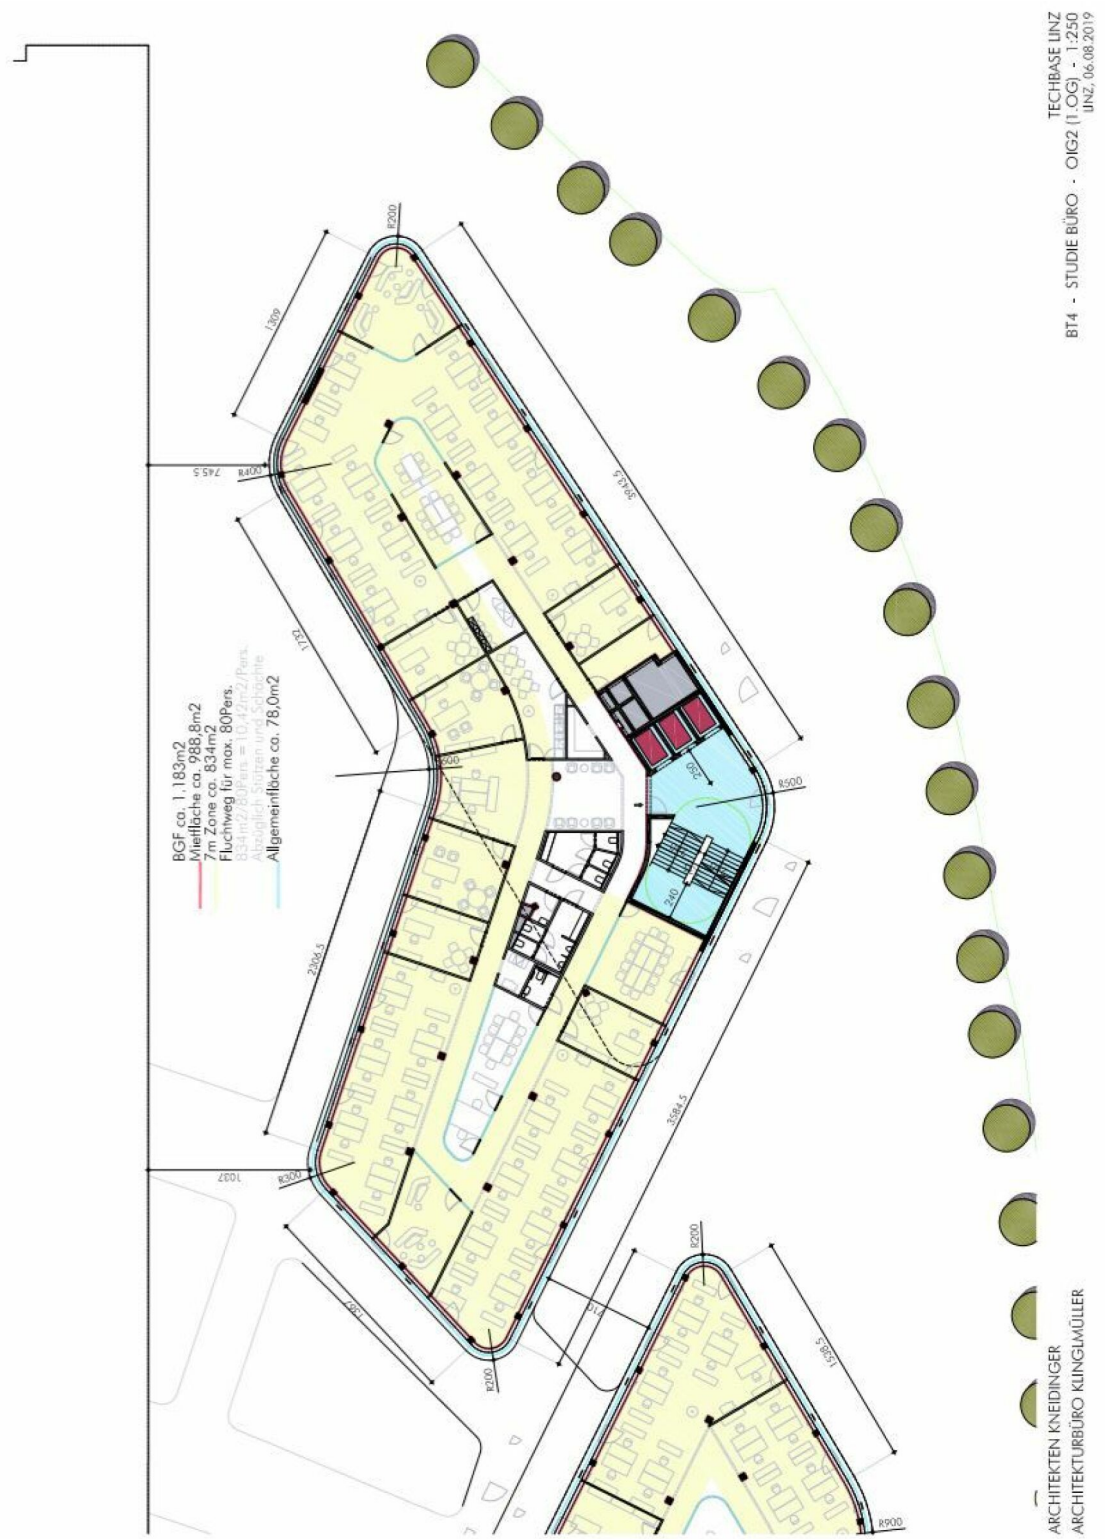

NEUSON REAL GMBH

Plan

Plan

TECHBASE LINZ
BT4 - STUDIE - OIG1 (EG) - 1:250
LINZ, 06.08.2019
ARCHITEKTEN KNEIDINGER
ARCHITEKTURBÜRO KLINGLMÜLLER
10m Abstand ASFINAG
Grundgrenze
Gehweg
Müll
Räder
DU-Herren
Gang
Damen
Reinigung
BMZ
Foyer
Büro/Verkauf
TOP BT4 10 02
Mietfläche ca. 114,1m2
reine Verkaufsfläche ca. 79,
TOP BT4 10 01
Mietfläche ca. 497,7m2
reine Verkaufsfläche ca. 396,5m2
BGF ca. 1.183m2
Mietfläche ca. 611,8m2
reine Verkaufsfläche ca. 476,2m2
Allgemeinfläche ca. 460,1m2

NEUSON REAL GMBH

Plan